



PREFEITURA MUNICIPAL DE PORTO FERREIRA

“A CAPITAL NACIONAL DA CERÂMICA ARTÍSTICA E DA DECORAÇÃO”

OFÍCIO N° 054/2024 - SRI

Porto Ferreira/SP, 26 de fevereiro de 2024.

À Sua Excelência

SÉRGIO RODRIGO DE OLIVEIRA

M.D. Presidente da Câmara Municipal de Porto Ferreira

Nesta;

Ref.: Requerimento Legislativo n° 059/2024

Senhor Presidente,

Vimos pelo presente ofício encaminhar resposta ao Requerimento Legislativo em epígrafe, de autoria **do nobre Vereador João Lázaro Batista**.

Aproveitamos a oportunidade para apresentarmos os sinceros votos de estima e consideração à V.Exa., bem como a todos os demais nobres Vereadores desta Casa de Leis.

Atenciosamente,

RÔMULO LUÍS DE LIMA RIPÀ

Prefeito Municipal





VERIFICAÇÃO DAS ASSINATURAS



Código para verificação: 2088-46AF-A947-203E

Este documento foi assinado digitalmente pelos seguintes signatários nas datas indicadas:

- ✓ ROMULO LUIS DE LIMA RIPA (CPF 350.XXX.XXX-33) em 26/02/2024 15:20:53 (GMT-03:00)
Papel: Assinante
Emitido por: Sub-Autoridade Certificadora 1Doc (Assinatura 1Doc)

Para verificar a validade das assinaturas, acesse a Central de Verificação por meio do link:

<https://portoferreira.1doc.com.br/verificacao/2088-46AF-A947-203E>



PORTO FERREIRA

PREFEITURA DE PORTO FERREIRA
"A CAPITAL NACIONAL DA CERÂMICA ARTÍSTICA E DA DECORAÇÃO"
SECRETARIA DE OBRAS E DESENVOLVIMENTO URBANO

Ofício nº 036/2024 – SODU

Porto Ferreira, 23 de fevereiro de 2024.

Ao

Excelentíssimo Senhor Prefeito Municipal
Sr. Rômulo Luís de Lima Ripa

Prezado Senhor,

Em atendimento ao **Requerimento nº 059/2024**, subscrito pelo nobre vereador, Sr. João Lázaro Batista, informamos que:

Item 1 – Não obstante as respostas anteriormente fornecidas, devido às inúmeras demandas de obras em andamento e das várias diligências de convênios em análise pela equipe da SODU, cujo quadro funcional de servidores técnicos passou por reformulação no último ano, até o momento foi possível a elaboração somente dos projetos técnicos de levantamento planialtimétrico cadastral, perfil longitudinal e transversal das vias. Ademais, para solucionar os problemas do bairro Condomínio de Chácara Cuca Fresca, serão necessárias, além de pavimentação asfáltica, obras de drenagem de águas pluviais e infraestrutura urbana no local. Nesse sentido, do ponto de vista técnico, restam ainda as elaborações dos projetos de drenagem de águas pluviais, guias e sarjetas, pavimentação asfáltica e de sinalização viária, os quais, assim que finalizados, serão submetidos à análise orçamentária e financeira.

Item 2 – No momento não é possível estimarmos uma data para a execução das obras, pois além da finalização dos quesitos técnicos e orçamentários, bem como a apreciação quanto aos recursos financeiros, teremos, em caso de aprovação superior, a necessidade de realização dos trâmites licitatórios. Todavia, envidaremos todos os esforços para os demais procedimentos alusivos ao caso. Quanto ao projeto já elaborado, segue cópia anexa.

Item 3 – Prejudicada.

Sem mais para o momento, reitero protestos de elevada estima e consideração, colocando-me à disposição para quaisquer outros esclarecimentos.

Atenciosamente,

Alan João Orlando
Secretário de Obras e
Desenvolvimento Urbano

Secretaria de Obras e Desenvolvimento Urbano

CNPJ: 45.339.363/0001-94

Praça Cornélio Procópio, 90

Fone: (19) 3589-5200/3589-5262

www.portoferreira.sp.gov.br

Assinado por 1 pessoa: ALAN JOÃO ORLANDO
Para verificar a validade das assinaturas, acesse <https://portoferreira.1doc.com.br/verificacao/E4CB-8E20-3FC1-D5FD> e informe o código E4CB-8E20-3FC1-D5FD





VERIFICAÇÃO DAS ASSINATURAS




Código para verificação: E4CB-8E20-3FC1-D5FD

Este documento foi assinado digitalmente pelos seguintes signatários nas datas indicadas:


- ✓ ALAN JOÃO ORLANDO (CPF 386.XXX.XXX-77) em 26/02/2024 11:09:20 (GMT-03:00)
Papel: Assinante
Emitido por: Sub-Autoridade Certificadora 1Doc (Assinatura 1Doc)

Para verificar a validade das assinaturas, acesse a Central de Verificação por meio do link:







<https://portoferreira.1doc.com.br/verificacao/E4CB-8E20-3FC1-D5FD>

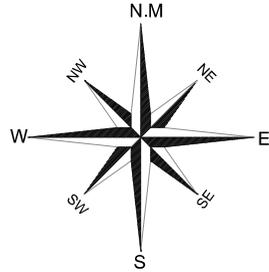

OBS. Os perfis longitudinais das ruas e avenidas estão na escala de 1:1.000 e perfis das cotas (altitudes) estão na escala de 1:100.

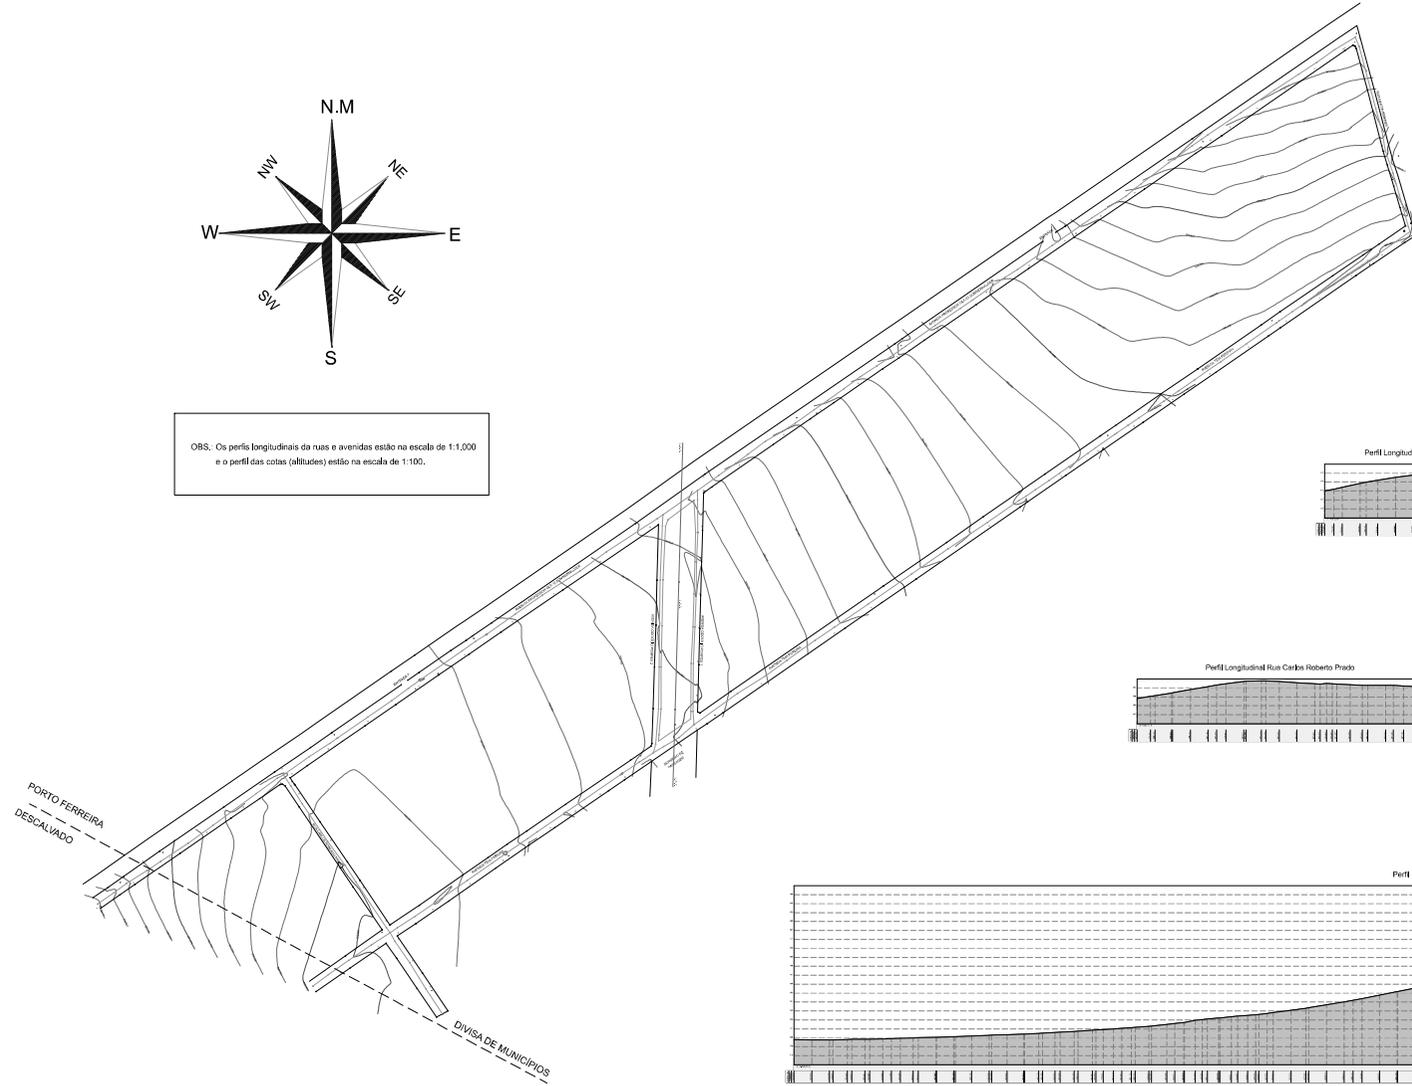

QUADRO DE ÁREAS				
VIA	LARGURA MÉDIA DA VIA (m)	COMPRIMENTO DA VIA (m)	ÁREA (m ²)	ÁREA PLANA DA VIA (m ²)
AV. PROFº OLÍVIO SOMMERHALDER	15,50	1.717,772	26.625,47	25.606,60
AV. TEIA PEREIRA	14,60	1.496,995	21.856,13	21.406,81
AV. ODOCILIO POMPEU 1	8,00	261,932	2.095,46	1.956,62
AV. ODOCILIO POMPEU 2	7,50	266,624	1.999,68	1.848,00
RUA MARTIN BIRKNER	7,70	226,299	1.742,50	1.624,19
RUA CARLOS ROBERTO PRADO 1	10,30	206,358	2.125,49	2.049,84
RUA CARLOS ROBERTO PRADO 2	14,60	101,233	1.478,00	1.472,70
TOTAIS	78,20	4.277,213	57.922,72	55.984,76

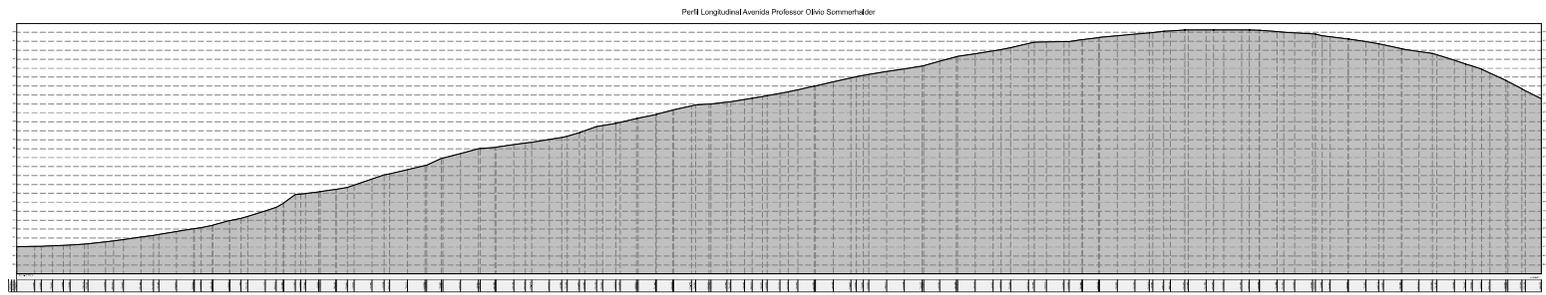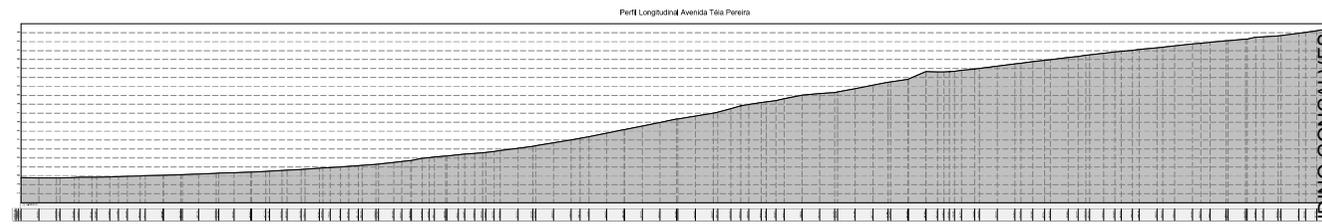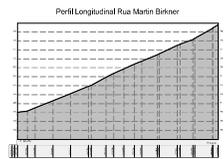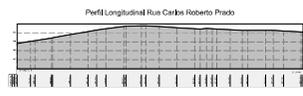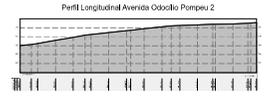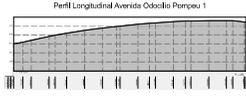

Assinado por 1 pessoa: GABRIEL CLAUDIO GONCALVES
Para verificar a validade das assinaturas, acesse <https://portoferreira.1doc.com.br/verificacao/23E9-5002-6DB5-D3FD> e informe o código 23E9-5002-6DB5-D3FD





VERIFICAÇÃO DAS ASSINATURAS



Código para verificação: 23E9-5002-6DB5-D3FD

Este documento foi assinado digitalmente pelos seguintes signatários nas datas indicadas:

- ✓ GABRIEL CLAUDINO GONÇALVES (CPF 016.XXX.XXX-89) em 26/02/2024 12:13:12 (GMT-03:00)
Papel: Assinante
Emitido por: Sub-Autoridade Certificadora 1Doc (Assinatura 1Doc)

Para verificar a validade das assinaturas, acesse a Central de Verificação por meio do link:

<https://portoferreira.1doc.com.br/verificacao/23E9-5002-6DB5-D3FD>