



PREFEITURA MUNICIPAL DE PORTO FERREIRA

“A CAPITAL NACIONAL DA CERÂMICA ARTÍSTICA E DA DECORAÇÃO”

Ofício nº 292/2022-GP

Porto Ferreira/SP, 15 de junho de 2022.

À Sua Excelência

ALAN JOÃO ORLANDO

M.D. Presidente da Câmara de Vereadores de Porto Ferreira/SP

Ref.: Encaminhamento de resposta a requerimento legislativo

Excelentíssimo Presidente;

Vimos pelo presente ofício encaminhar resposta ao Requerimento Legislativo de nº 301/2022, de autoria do(a) nobre Vereador(a) Élcio Gustavo Silveira Arruda.

Aproveitamos a oportunidade para apresentarmos os sinceros votos de estima e consideração à V.Exa., bem como a todos os demais nobres Vereadores desta Casa de Leis.

Atenciosamente,

RÔMULO LUÍS DE LIMA RIPA

Prefeito Municipal





VERIFICAÇÃO DAS ASSINATURAS



Código para verificação: 3C65-A9A8-BC6F-9F57

Este documento foi assinado digitalmente pelos seguintes signatários nas datas indicadas:

- ✓ ROMULO LUIS DE LIMA RIPA (CPF 350.XXX.XXX-33) em 17/06/2022 17:51:42 (GMT-03:00)
Papel: Assinante
Emitido por: Sub-Autoridade Certificadora 1Doc (Assinatura 1Doc)

Para verificar a validade das assinaturas, acesse a Central de Verificação por meio do link:

<https://portoferreira.1doc.com.br/verificacao/3C65-A9A8-BC6F-9F57>



IMPLANTAÇÃO


Esc. 1:200

ÁREA DA CARGIL
APÓS A DESAPROPRIAÇÃO

LEGENDA

- Demarcações fornecidas pelo levantamento topográfico
- Passeio público
- Passeio público a preservar
- Canteiro a preservar
- Canteiro a executar

QUADRO DE ÁREAS			
Descrição	Unidade	Quantidade	
Grama a executar	M2	2.000,00	
Área de demolição	M2	5.002,00	
Área de pavimentação	M2	4.066,00	
Área de recapeamento	M2	2.330,00	
Área total do empreendimento	M2	8.750,00	

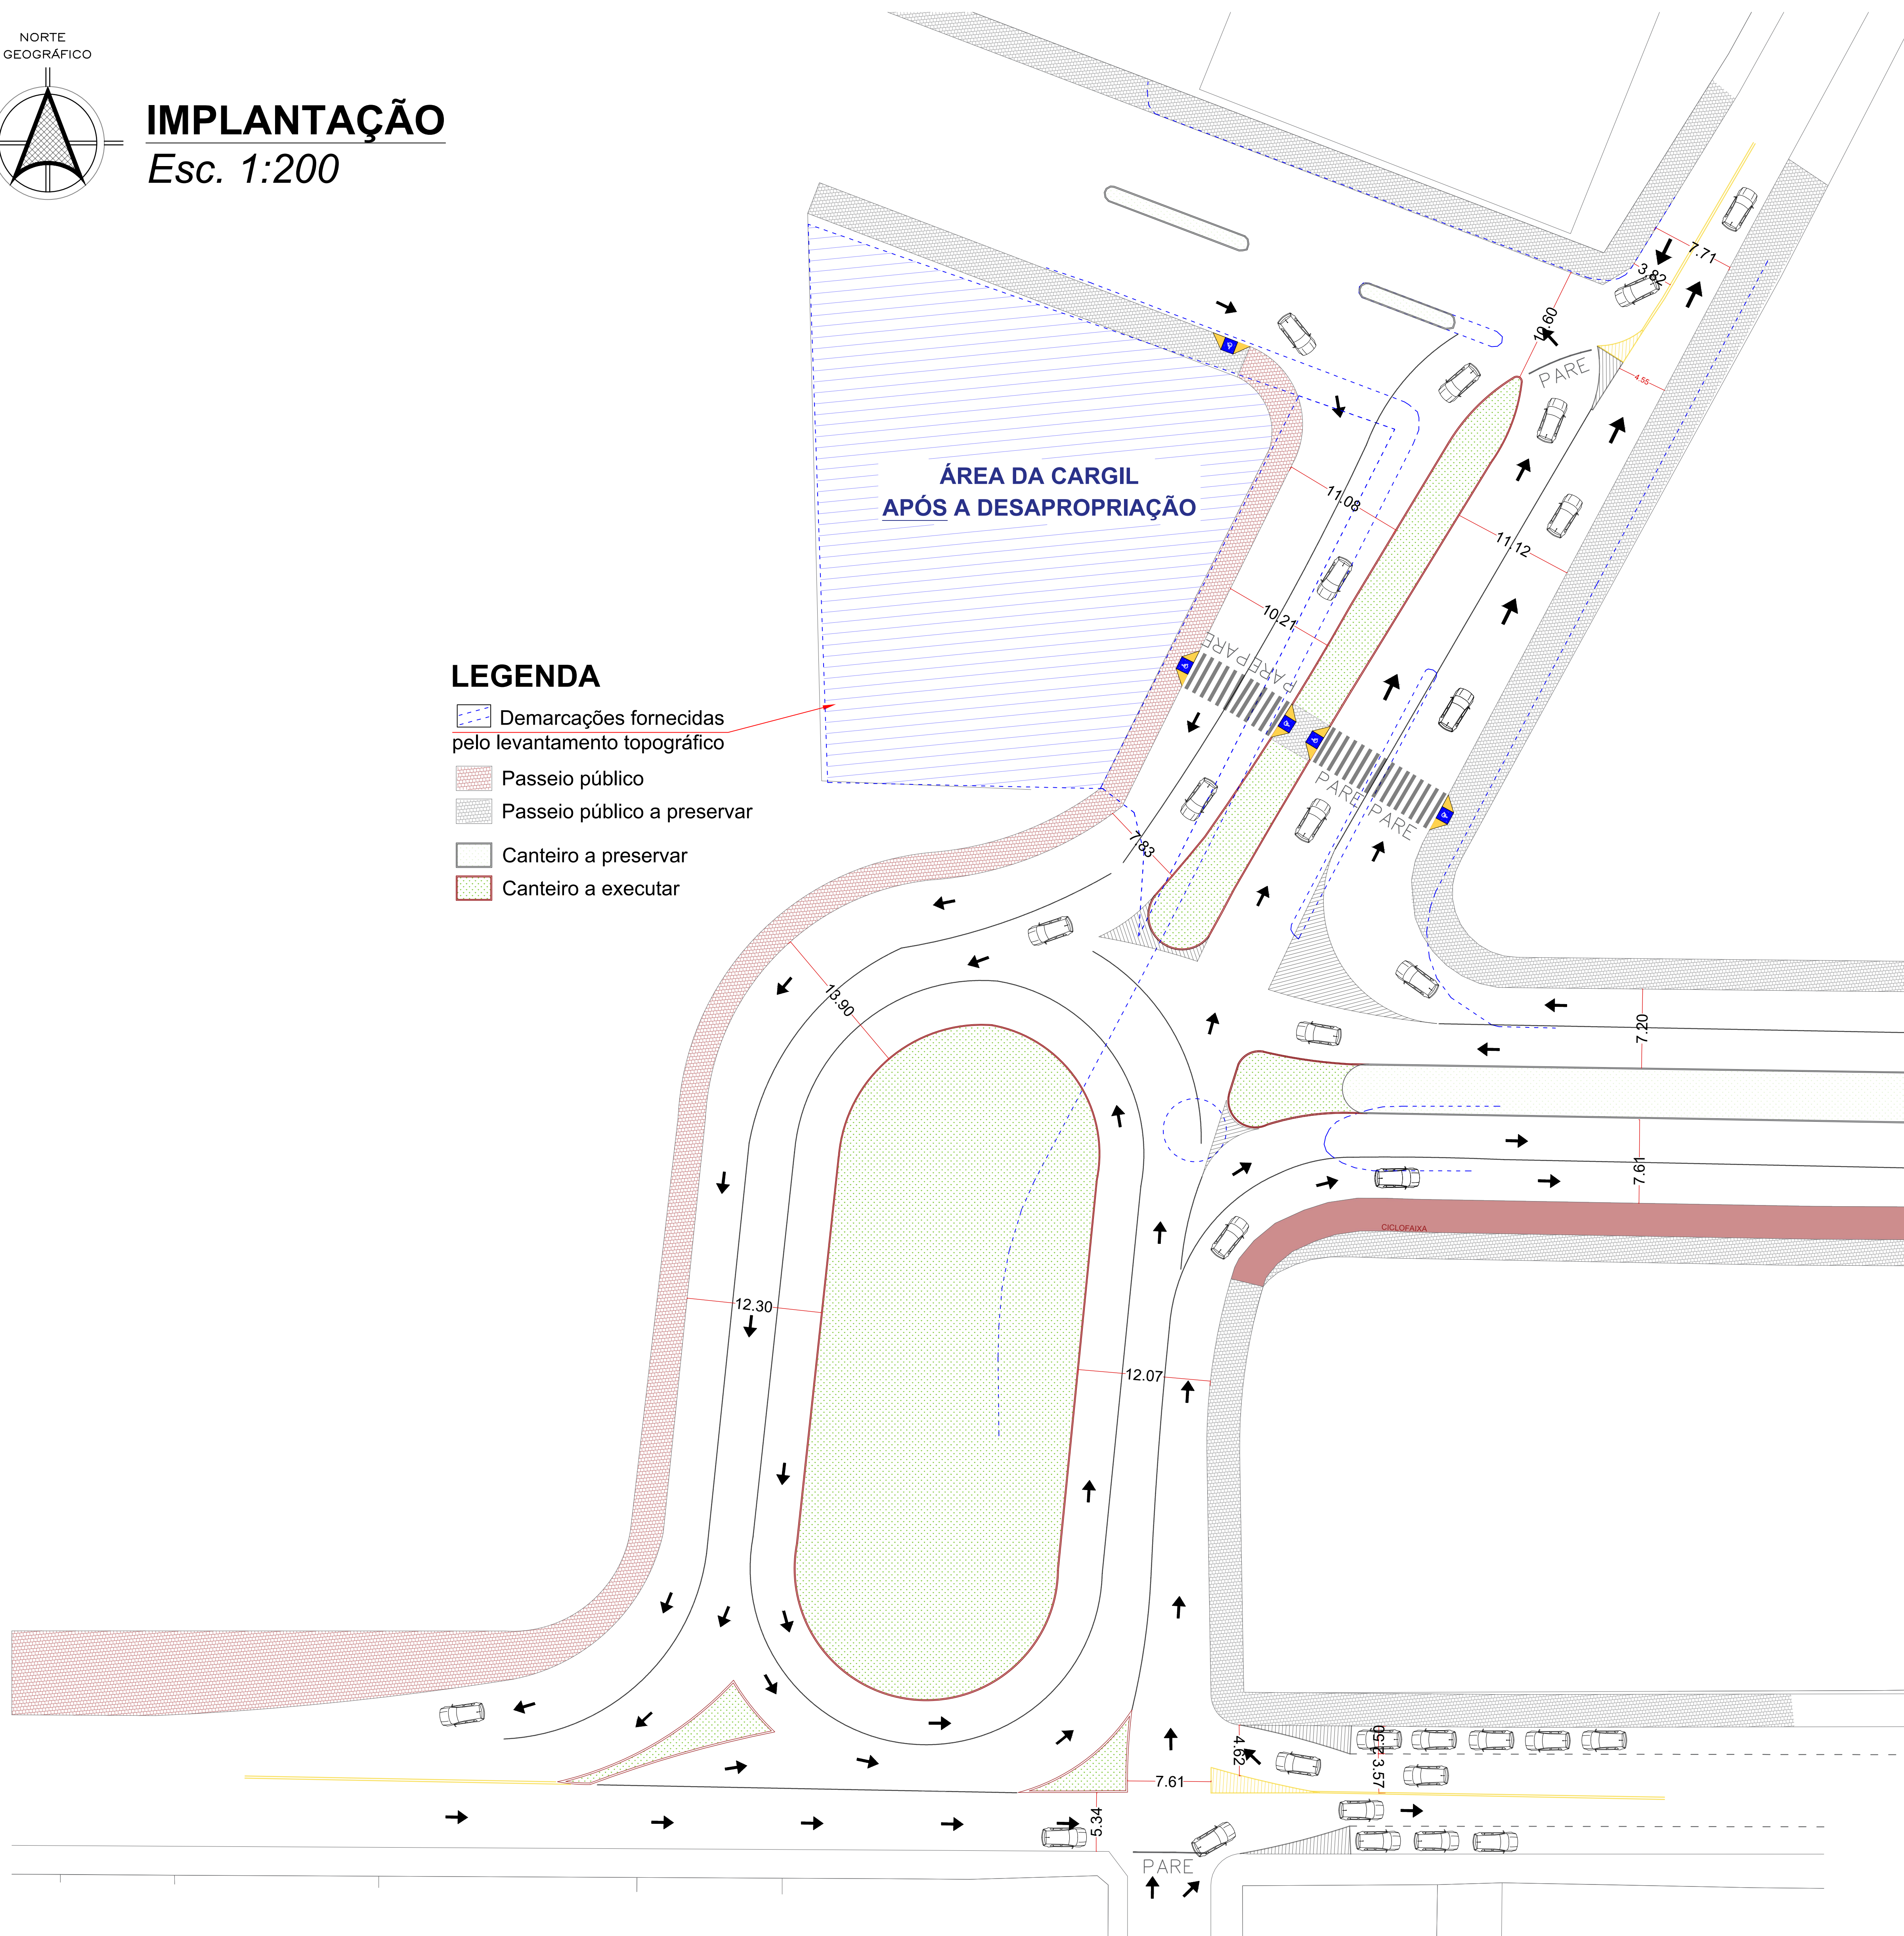

PREFEITURA MUNICIPAL DE PORTO FERREIRA
"A Capital Nacional da Cerâmica Artística e da Decoração"
SECRETARIA DE OBRAS E DESENVOLVIMENTO URBANO

INFRAESTRUTURA URBANA
"PROJETO DE IMPLANTAÇÃO DE ROTATÓRIA"

PRANCHA
01/04

OBJETO: EXECUÇÃO DE ROTATÓRIA - "SERVIÇOS PRELIMINARES, TERRAPLANAGEM, GUIAS E SARIETAS, DRENAGEM DE ÁGUAS PLUVIAIS, PAVIMENTAÇÃO ASFÁLTICA, SINALIZAÇÃO VIÁRIA (HORIZONTAL E VERTICAL) e CALÇAMENTO, ACESSIBILIDADE E JARDINAGEM.
LOCAL: "Cruzamento das Avenidas e Rua, Engenheiro Nicolau de Vergueiro Forjaz, Avenida Ângelo Ramos, Avenida Rudolf Streit e Rua Domingos Bruno, Rua Mathias Cardoso. - MUNICÍPIO E PORTO FERREIRA.
PROPRIETÁRIO: Prefeitura Municipal de Porto Ferreira
CNPJ: 45.339.363/0001-94

Situação
Sem escala



ROMULO LUIS DE LIMA Assinado de forma digital por ROMULO LUIS DE LIMA RIPA:35057597833


RIPA:35057597833 Dados: 2021.12.14 16:14:13 -03'00'

Proprietário(a)
Prefeitura Municipal de Porto Ferreira
Rômulo Luis de Lima Ripa

Dirigente Técnico(a)
Dione Henrique de Souza Daniel
CREA-SP nº 5070699002

Autoria do Projeto
Dione Henrique de Souza Daniel
CREA-SP nº 5070699002

Localização
Sem escala

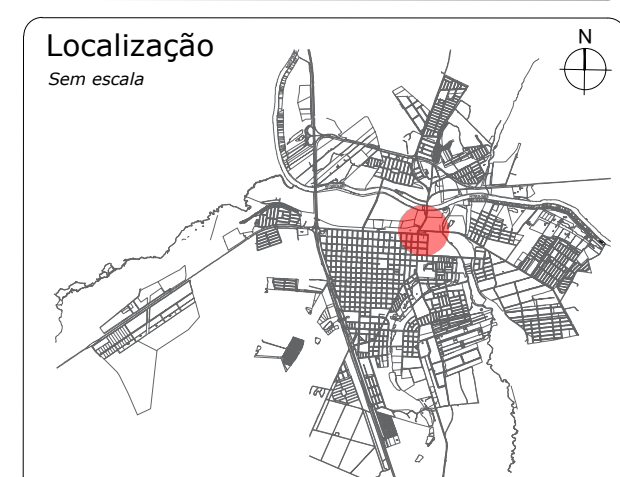

Observações:

Novembro de 2021

Região da futura rotatória próxima ao Ginásio de Esportes terá alterações no trânsito a partir do dia 16

Obras para melhorar mobilidade e
retirar conjunto de semáforos
entre avenidas terá início



www.portoferreira.sp.gov.br

Região da futura rotatória terá trânsito interdito na manhã de domingo; segunda-feira iniciam obras com interdição parcial

Projeto objetiva melhorar mobilidade e retirar conjunto de semáforos entre avenidas terá início



www.portoferreira.sp.gov.br

Atenção, motoristas: avenida Rudolf Streit terá interdições diárias por conta de obras da futura rotatória

Trecho interditado é no sentido bairro-centro, na Vila Sybilla, das 7h às 8h30 e das 16h30 às 18h



www.portoferreira.sp.gov.br

SÃO PAULO
GOVERNO DO ESTADO

EXECUÇÃO DE
ROTATÓRIA NO
MUNICÍPIO DE PORTO
FERREIRA/SP

Execução de rotatória no município
de Porto Ferreira/SP

Pró
São Paulo



Investimento Total
R\$ 1.044.679,08
Período da Obra
Início: 10/05/2022
Prazo: 60 dias

Nesta obra não há utilização de materiais ou produtos
não aprovados por meio eletrônico e local.

31 de mai de 2022 10:4



PORTO FERREIRA

PREFEITURA DE PORTO FERREIRA

"A CAPITAL NACIONAL DA CERÂMICA ARTÍSTICA E DA DECORAÇÃO"

SECRETARIA DE OBRAS E DESENVOLVIMENTO URBANO

Ofício nº 066/2022 – SODU

Porto Ferreira, 13 de junho de 2022.

Ao

Excelentíssimo Senhor Prefeito Municipal
Sr. Rômulo Luís de Lima Ripa

Prezado Senhor,

Em atendimento ao **Requerimento nº 301/2022**, subscrito pelo nobre vereador Sr. Élcio Gustavo Silveira Arruda, informamos que:

Item 1 - A execução da obra teve início em 10/05/2022, com prazo de 60 dias.

Item 2 - O Trânsito ficará interditado parcialmente, sendo que o canteiro de obras foi delimitado tomando-se o cuidado para viabilização de faixas de rolamento para o fluxo de veículos no local e imediações.

Itens 3 e 4 - Segue Projeto Executivo de Implantação.

Item 5 - Conforme fotos anexas, bem como por meio de publicações em mídia digital e impressa, a Administração Pública, através de suas Secretarias competentes, promoveu ampla divulgação sobre as obras e as necessárias interdições no local, atualizando-as, sempre que necessário, a fim de minorar os transtornos naturalmente decorrentes de obras de mobilidade urbana dessa magnitude.

Sem mais para o momento, reitero protestos de elevada estima e consideração.

Atenciosamente,

Rodrigo Louzada
Secretário de Obras e
Desenvolvimento Urbano

Secretaria de Obras e Desenvolvimento Urbano

CNPJ: 45.339.363/0001-94

Praça Cornélio Procópi, 90

Fone: (19) 3589-5200/3589-5262

www.portoferreira.sp.gov.br





VERIFICAÇÃO DAS ASSINATURAS



Código para verificação: DC06-448F-97FD-D28C

Este documento foi assinado digitalmente pelos seguintes signatários nas datas indicadas:

- ✓ RODRIGO LOUZADA (CPF 285.XXX.XXX-03) em 21/06/2022 09:01:08 (GMT-03:00)
Papel: Assinante
Emitido por: Sub-Autoridade Certificadora 1Doc (Assinatura 1Doc)

Para verificar a validade das assinaturas, acesse a Central de Verificação por meio do link:

<https://portoferreira.1doc.com.br/verificacao/DC06-448F-97FD-D28C>