



# PREFEITURA MUNICIPAL DE PORTO FERREIRA

“A CAPITAL NACIONAL DA CERÂMICA ARTÍSTICA E DA DECORAÇÃO”

Ofício nº 569/2022-GP

Porto Ferreira/SP, 29 de setembro de 2022.

À Sua Excelência

**ALAN JOÃO ORLANDO**

M.D. Presidente da Câmara de Vereadores de Porto Ferreira/SP

Ref.: Encaminhamento de resposta a requerimento legislativo

Excelentíssimo Presidente;

Vimos pelo presente ofício encaminhar resposta ao Requerimento Legislativo de nº 506/2022, de autoria do(a) nobre Vereador(a) João Lázaro Batista.

Aproveitamos a oportunidade para apresentarmos os sinceros votos de estima e consideração à V.Exa., bem como a todos os demais nobres Vereadores desta Casa de Leis.

Atenciosamente,

**RÔMULO LUÍS DE LIMA RIPA**

**Prefeito Municipal**





## VERIFICAÇÃO DAS ASSINATURAS



Código para verificação: A16B-B48B-C025-7427

Este documento foi assinado digitalmente pelos seguintes signatários nas datas indicadas:

- ✓ ROMULO LUIS DE LIMA RIPA (CPF 350.XXX.XXX-33) em 29/09/2022 14:03:43 (GMT-03:00)  
Papel: Assinante  
Emitido por: Sub-Autoridade Certificadora 1Doc (Assinatura 1Doc)

Para verificar a validade das assinaturas, acesse a Central de Verificação por meio do link:

<https://portoferreira.1doc.com.br/verificacao/A16B-B48B-C025-7427>



PORTO FERREIRA

# PREFEITURA DE PORTO FERREIRA

"A CAPITAL NACIONAL DA CERÂMICA ARTÍSTICA E DA DECORAÇÃO"

SECRETARIA DE OBRAS E DESENVOLVIMENTO URBANO

Ofício nº 113/2022 – SODU

Porto Ferreira, 28 de setembro de 2022.

Ao

Excelentíssimo Senhor Prefeito Municipal  
Sr. Rômulo Luís de Lima Ripa

Prezado Senhor,

Em atendimento ao **Requerimento nº 506/2022**, subscrito pelo nobre vereador Sr. João Lázaro Batista, informamos que:

**Item 1** - Em relação aos projetos de infraestrutura urbana para o bairro Condomínio de Chácaras Cuca Fresca, já foram concluídos o Levantamento Planialtimétrico Cadastral e o Perfil Longitudinal e Transversal das vias a serem executadas, restando os projetos de Drenagem de Águas Pluviais, Guias e Sarjetas e Projetos de Sinalização viária, os quais estão em fase de elaboração.

**Item 2** - Em anexo os documentos já elaborados.

**Item 3** - Prejudicada.

Sem mais para o momento, reitero protestos de elevada estima e consideração.

Atenciosamente,

**Rodrigo Louzada**  
Secretário de Obras e  
Desenvolvimento Urbano

Secretaria de Obras e Desenvolvimento Urbano

CNPJ: 45.339.363/0001-94

Praça Cornélio Procópi, 90

Fone: (19) 3589-5200/3589-5262

[www.portoferreira.sp.gov.br](http://www.portoferreira.sp.gov.br)





## VERIFICAÇÃO DAS ASSINATURAS




Código para verificação: 2AB3-3F08-C337-616D

Este documento foi assinado digitalmente pelos seguintes signatários nas datas indicadas:


- ✓ RODRIGO LOUZADA (CPF 285.XXX.XXX-03) em 28/09/2022 20:48:27 (GMT-03:00)  
Papel: Assinante  
Emitido por: Sub-Autoridade Certificadora 1Doc (Assinatura 1Doc)

Para verificar a validade das assinaturas, acesse a Central de Verificação por meio do link:







<https://portoferreira.1doc.com.br/verificacao/2AB3-3F08-C337-616D>

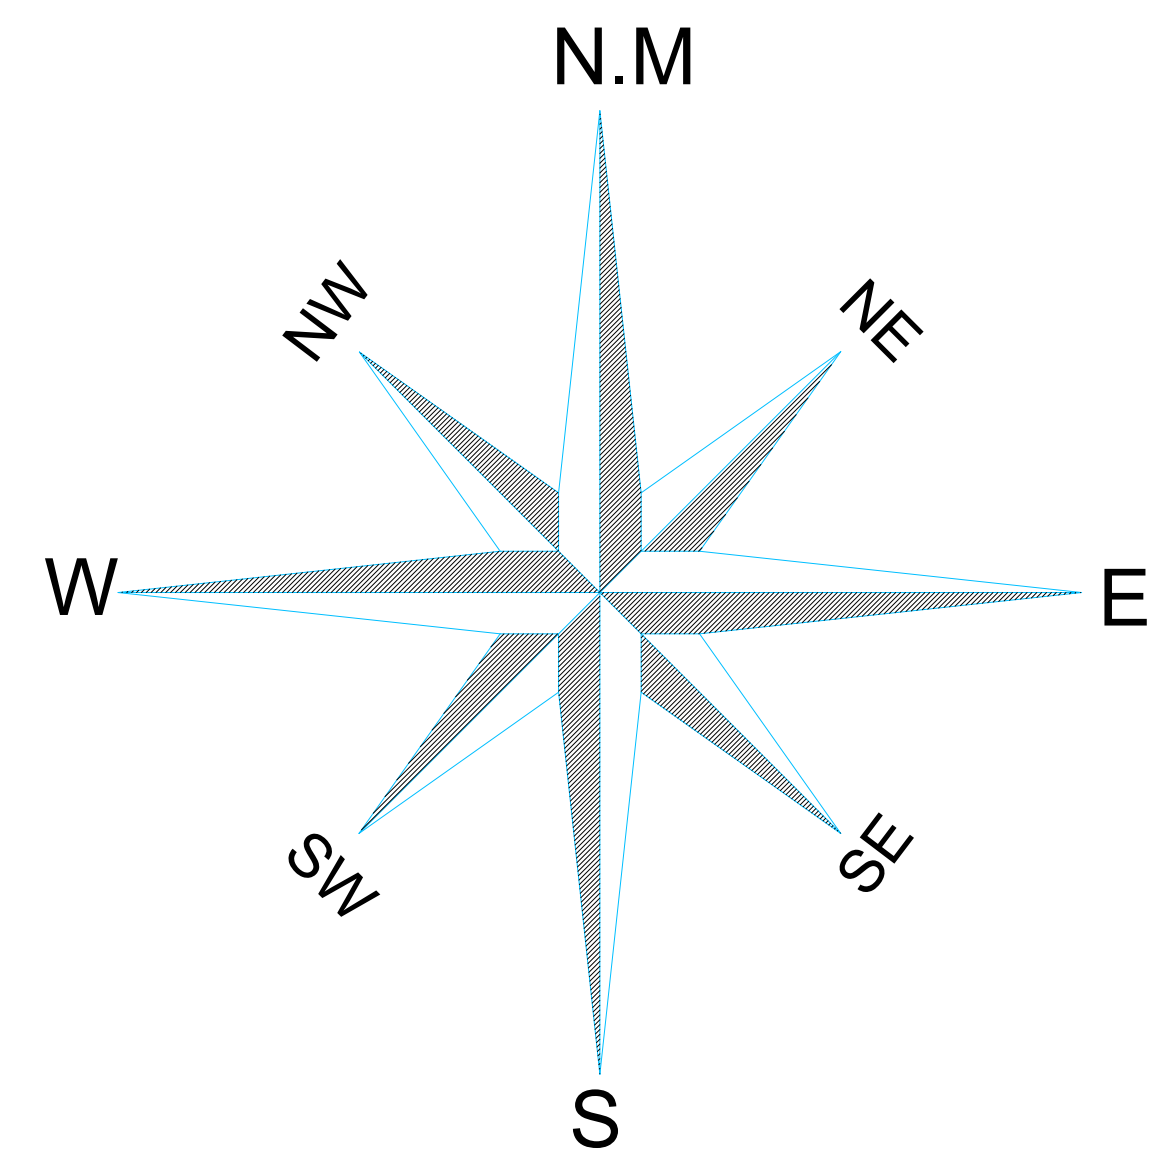

OBS.: Os perfis longitudinais das ruas e avenidas estão na escala de 1:1.000 e o perfil das cotas (altitudes) estão na escala de 1:100.

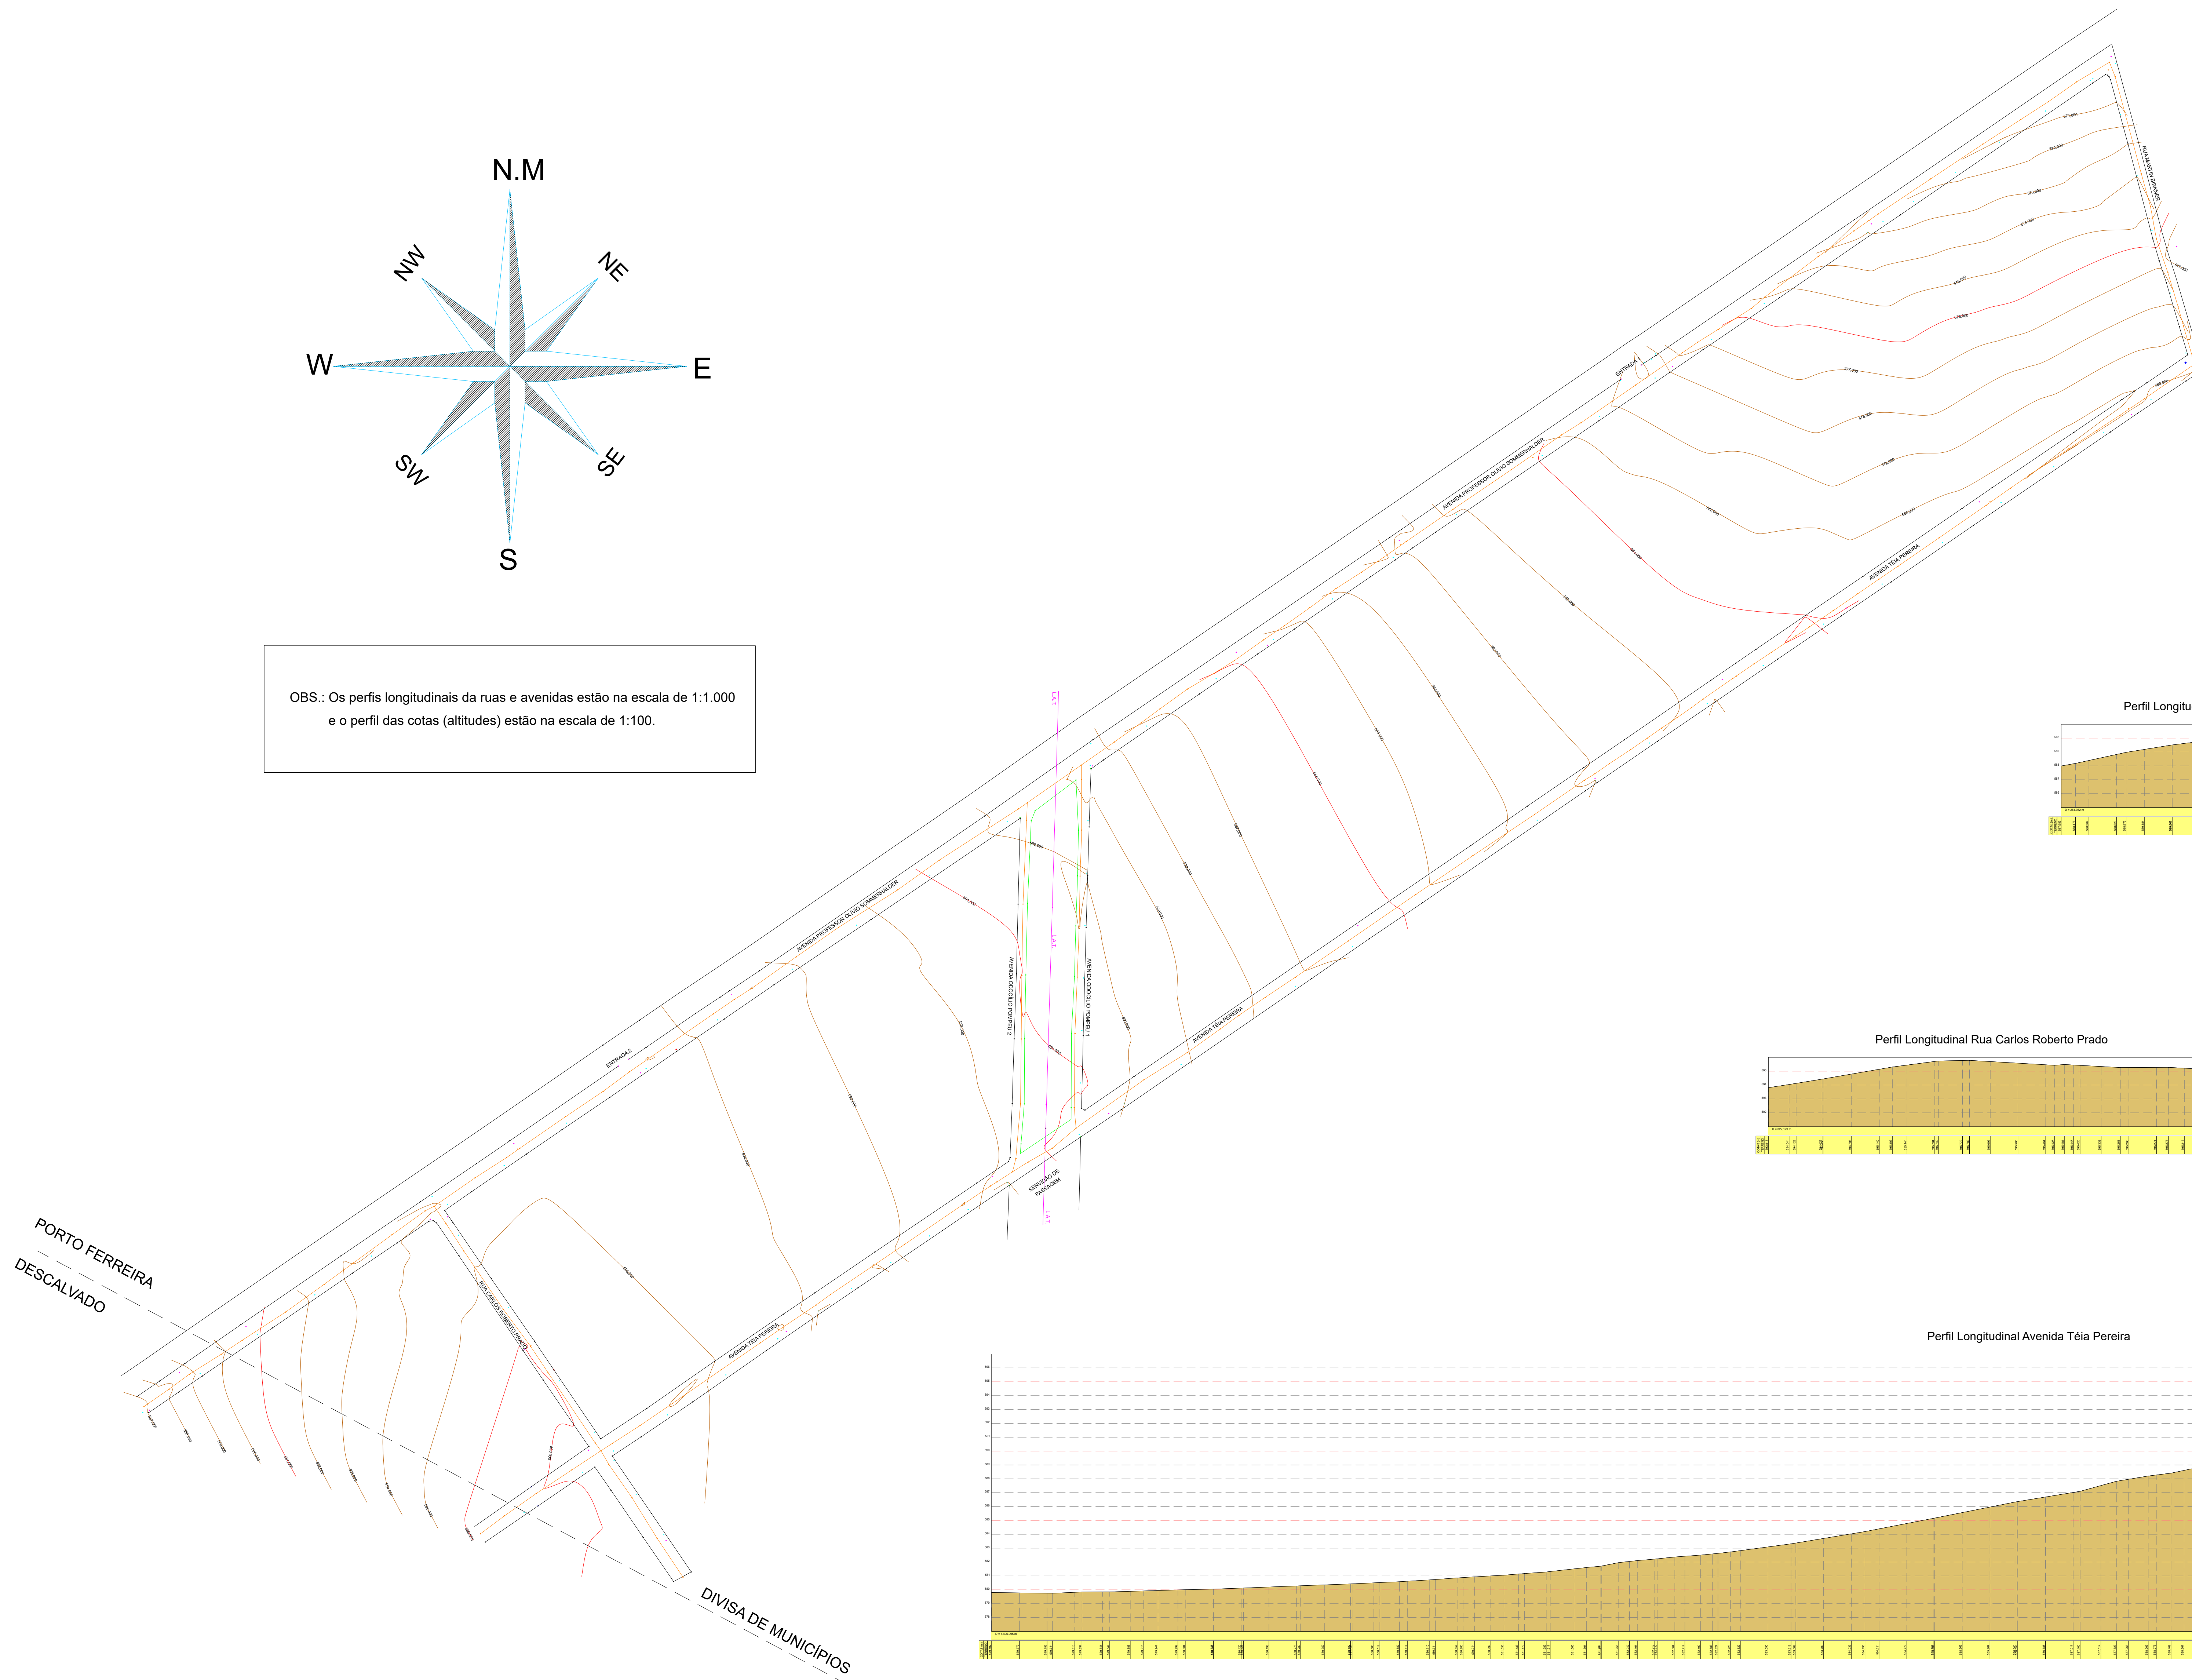

QUADRO DE ÁREAS				
VIA	LARGURA MÉDIA DA VIA (m)	COMPRIMENTO DA VIA (m)	ÁREA (m <sup>2</sup> )	ÁREA PLANA DA VIA (m <sup>2</sup> )
AV. PROF. OLÍVIO SOMMERHALDER	15,50	1.717,772	26.625,47	25.626,60
AV. TÉIA PEREIRA	14,60	1.496,995	21.856,13	21.406,81
AV. ODOCÍLIO POMPEU 1	8,00	261,932	2.095,46	1.956,62
AV. ODOCÍLIO POMPEU 2	7,50	266,624	1.999,68	1.848,00
RUA MARTIN BIRKNER	7,70	226,299	1.742,50	1.624,19
RUA CARLOS ROBERTO PRADO 1	10,30	206,358	2.125,49	2.049,84
RUA CARLOS ROBERTO PRADO 2	14,60	101,233	1.478,00	1.472,70
TOTAIS	78,20	4.277,213	57.922,72	55.984,76

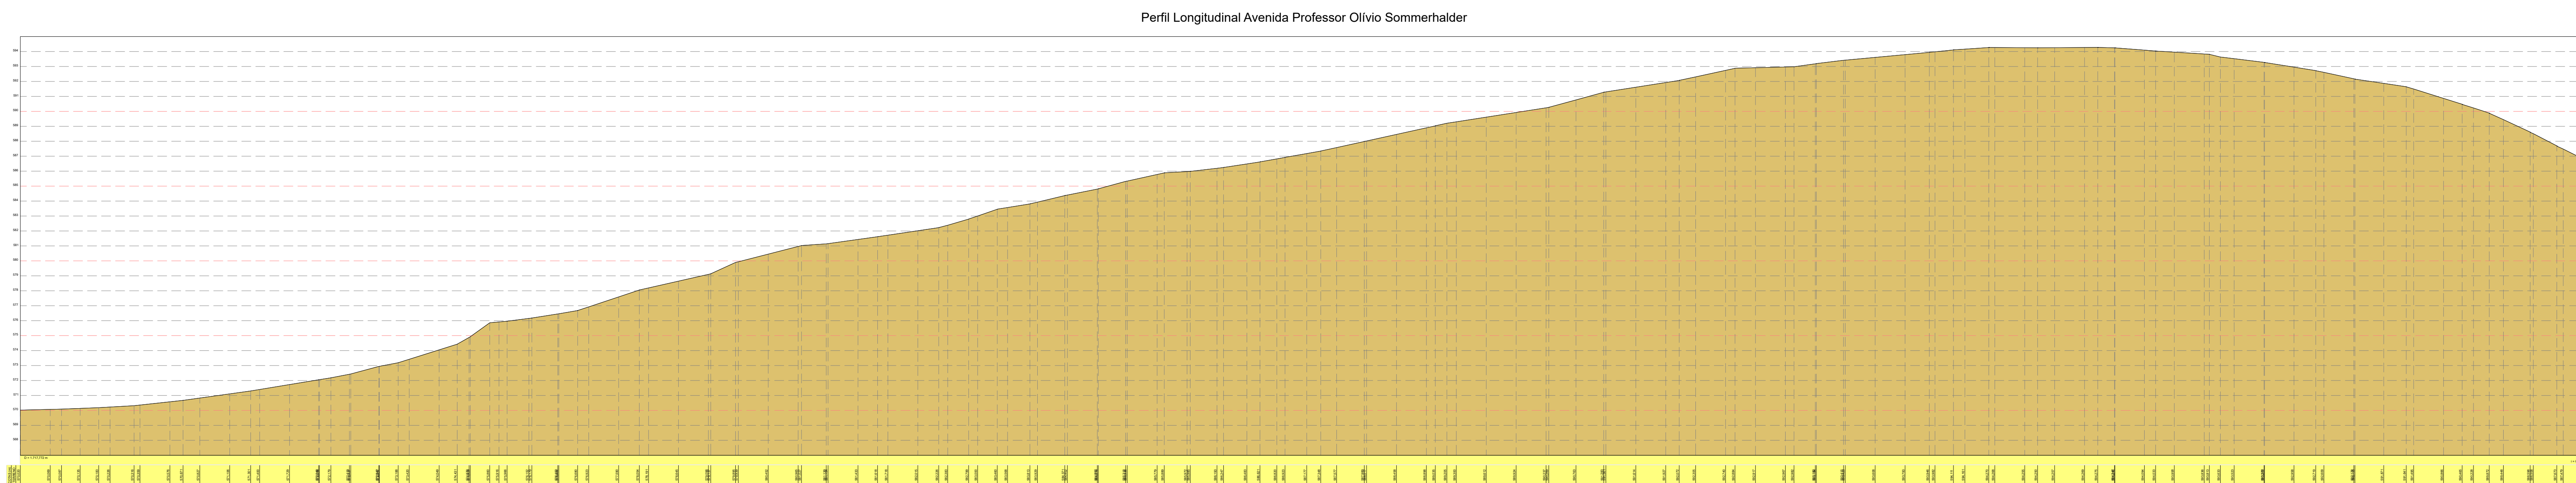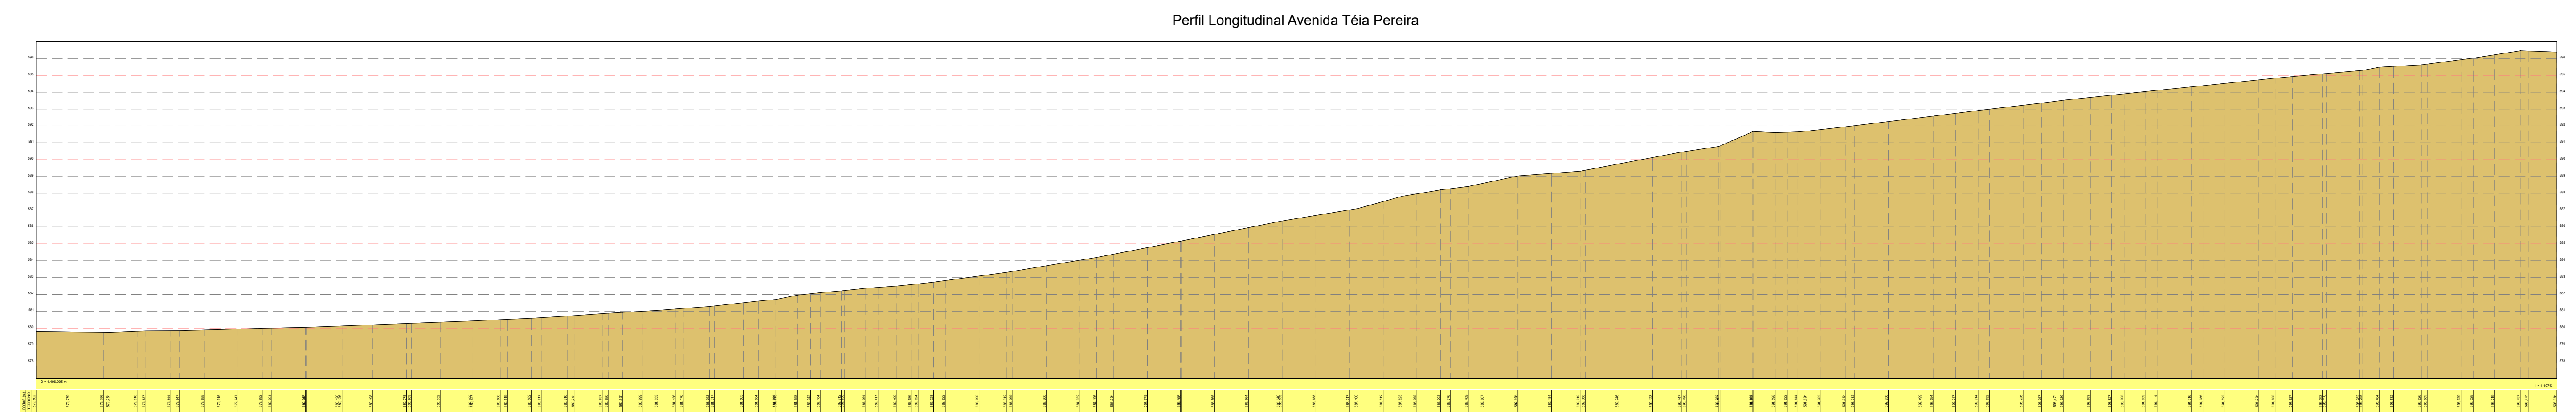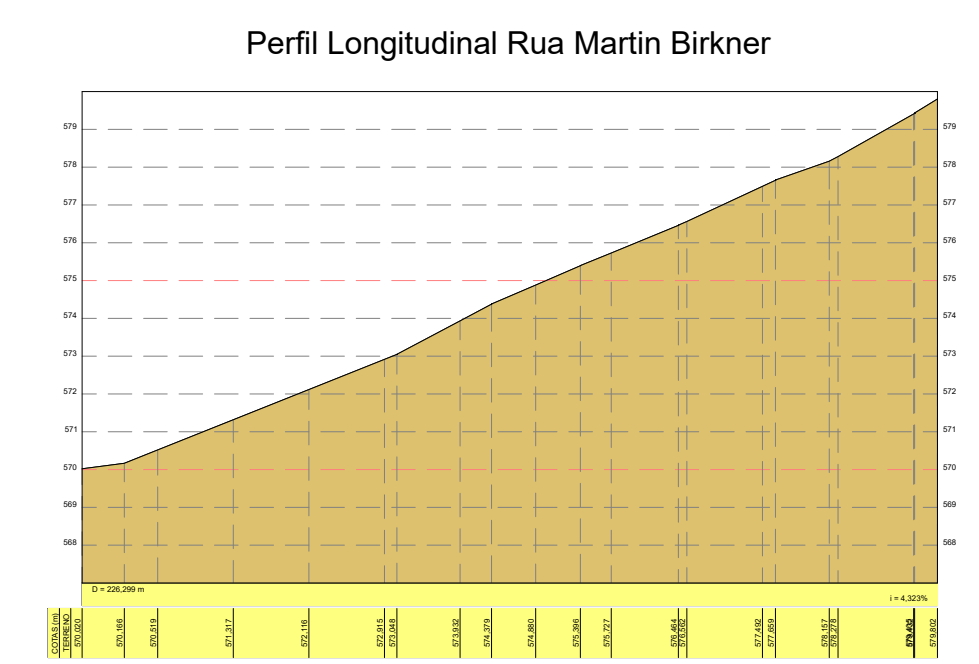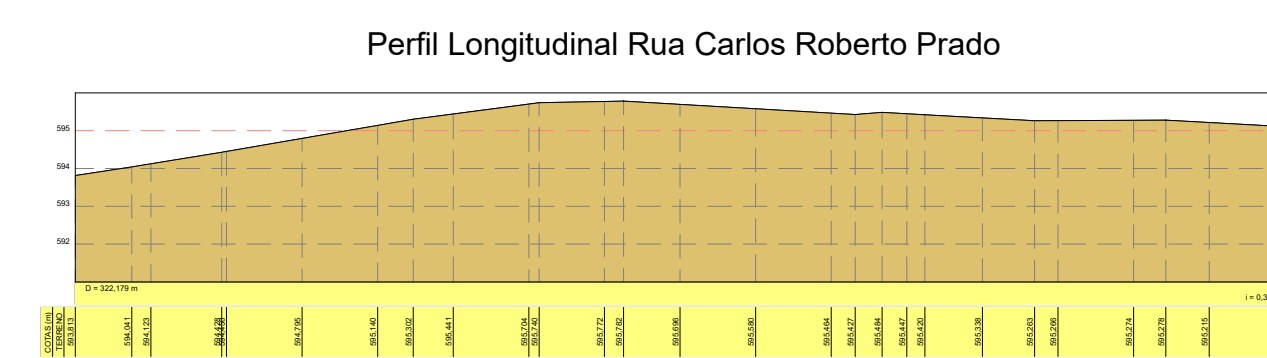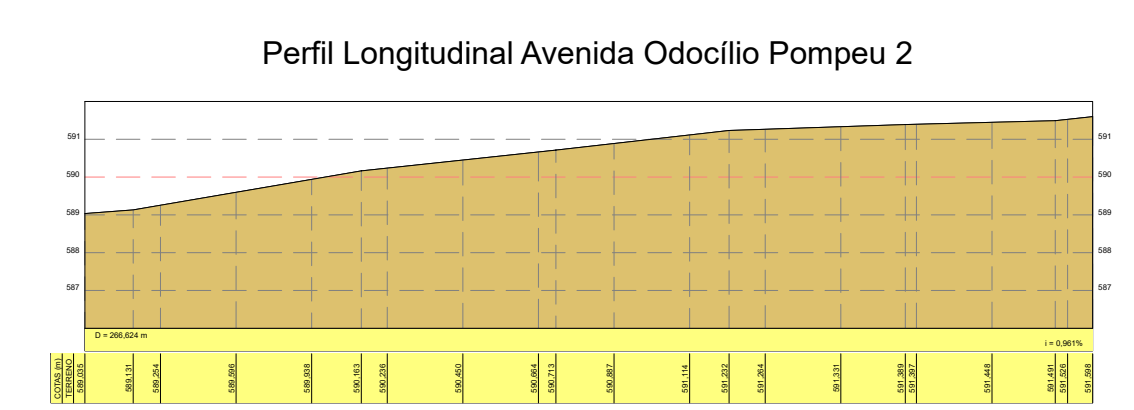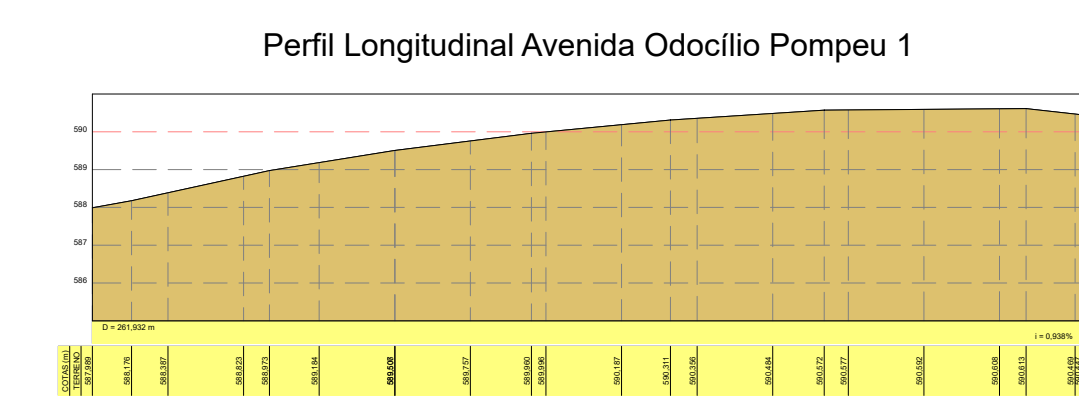

LEVANTAMENTO PLANIALTIMÉTRICO

FOLHA ÚNICA

PROJETO: Infraestrutura urbana do loteamento Cuca Fresca

LOCAL: Rodovia SP 215

PROPRIETÁRIO: Prefeitura Municipal de Porto Ferreira



Escala: 1:2.000

Março de 2022

Projeto: Gabriel Claudino Gonçalves - Eng.º Agrimensor - CREA-SP 50707752/2



## VERIFICAÇÃO DAS ASSINATURAS



Código para verificação: 8B28-AB83-8F86-26F5

Este documento foi assinado digitalmente pelos seguintes signatários nas datas indicadas:

- ✓ GABRIEL CLAUDINO GONÇALVES (CPF 016.XXX.XXX-89) em 28/09/2022 15:53:47 (GMT-03:00)  
Papel: Assinante  
Emitido por: Sub-Autoridade Certificadora 1Doc (Assinatura 1Doc)

Para verificar a validade das assinaturas, acesse a Central de Verificação por meio do link:

<https://portoferreira.1doc.com.br/verificacao/8B28-AB83-8F86-26F5>